



ПЛАН 2-этажа

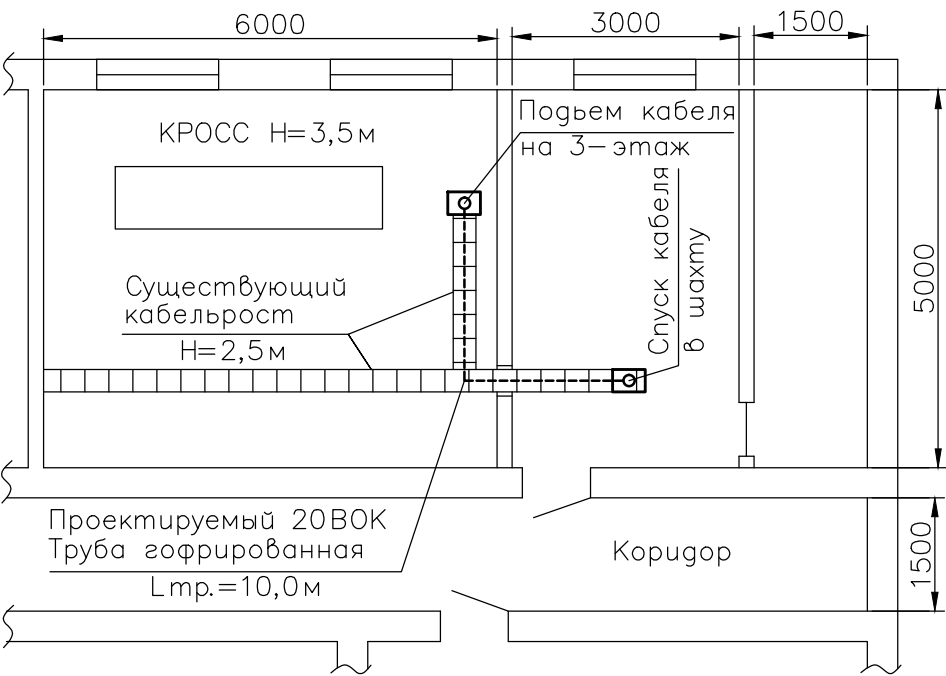


ПЛАН 3-этажа

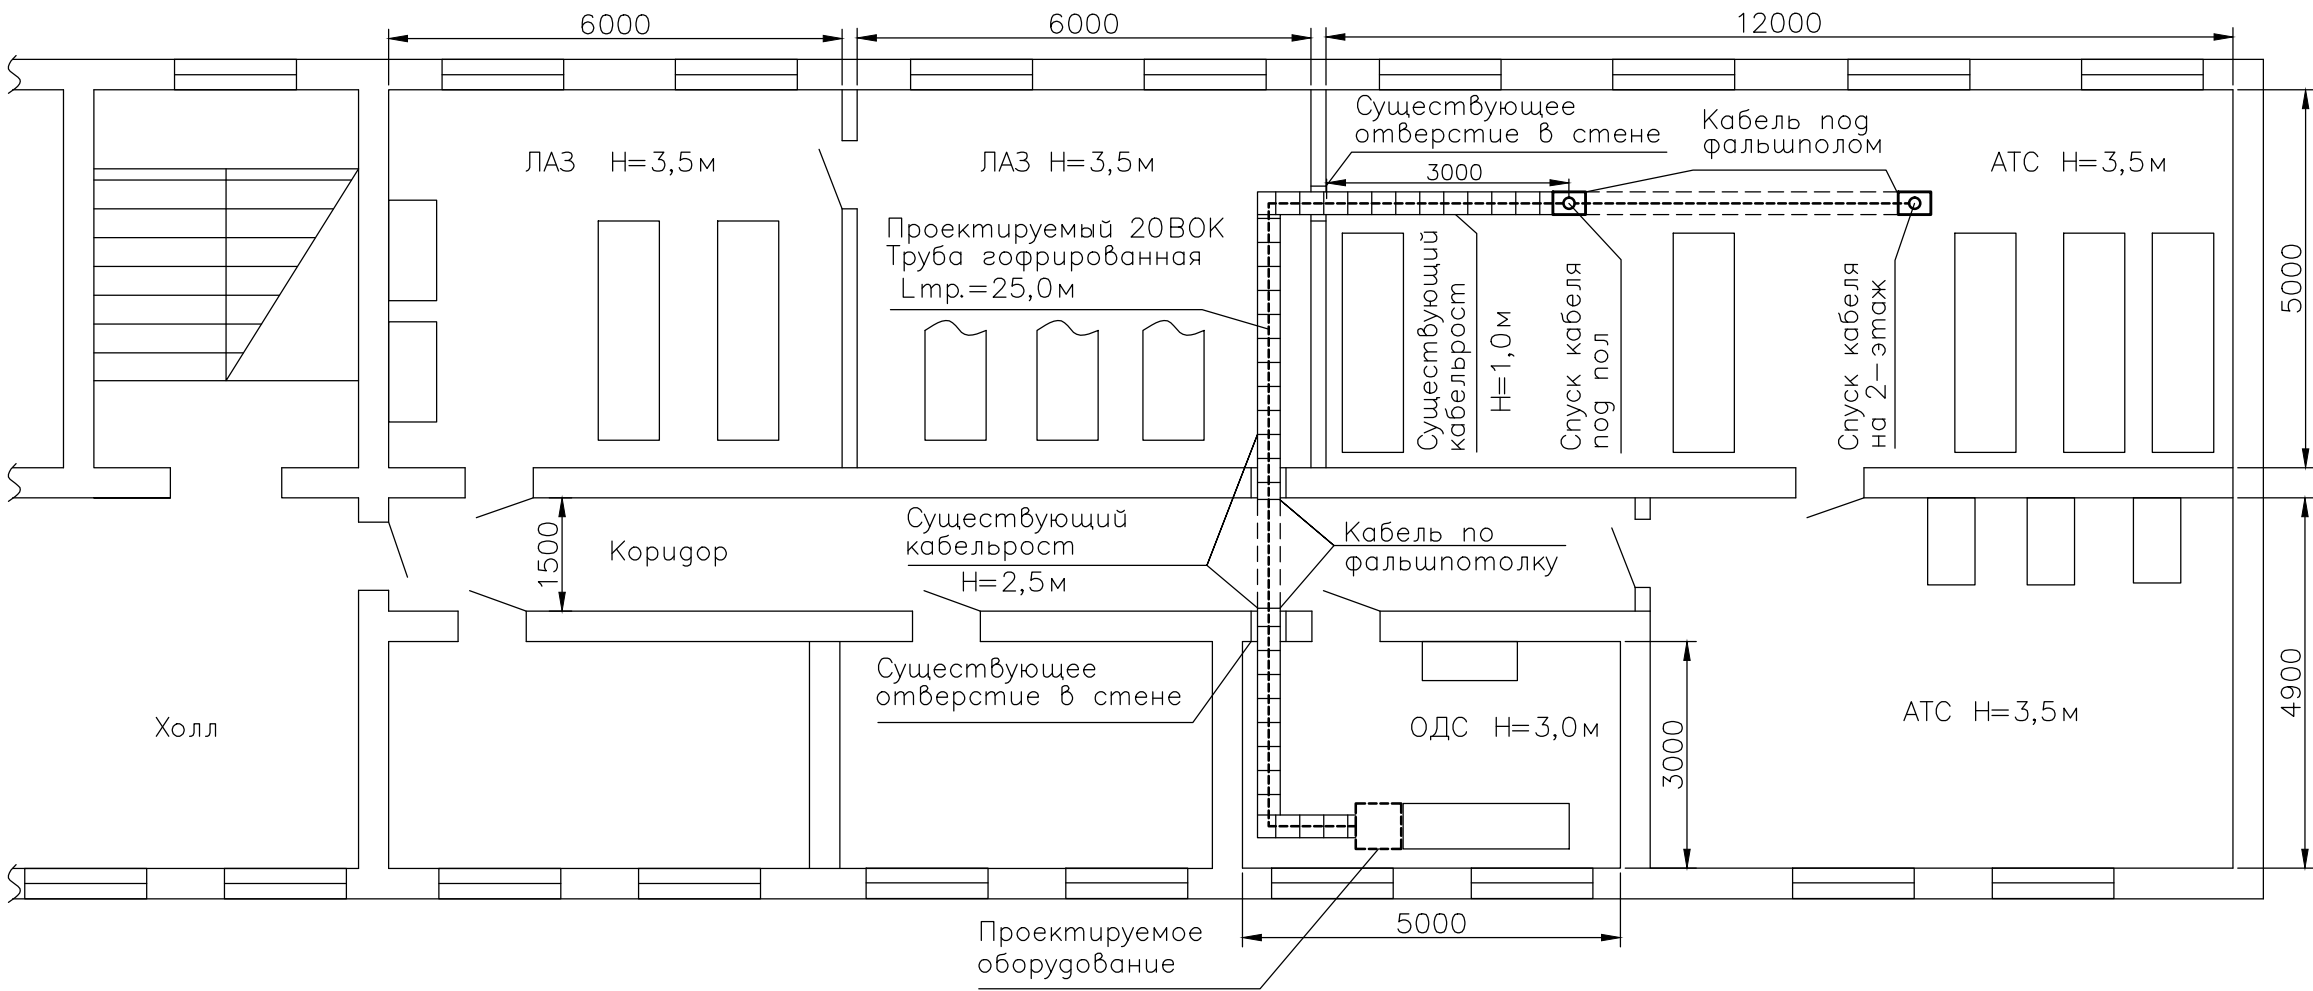


СПЕЦИФИКАЦИЯ МАТЕРИАЛОВ

Номер на чертеже	Обозначение	Наименование	Кол-во	Масса единицы	Примечание
1		Бронированный оптический кабель на 20 волокон в полимерной оболочке	48,0	м	
2	"CO-FLEX" арт. N370,023,00	Труба гофрированная полихлорвиниловая, м	46,0	м	

ПЛАН ШАХТЫ N2(1-этаж)

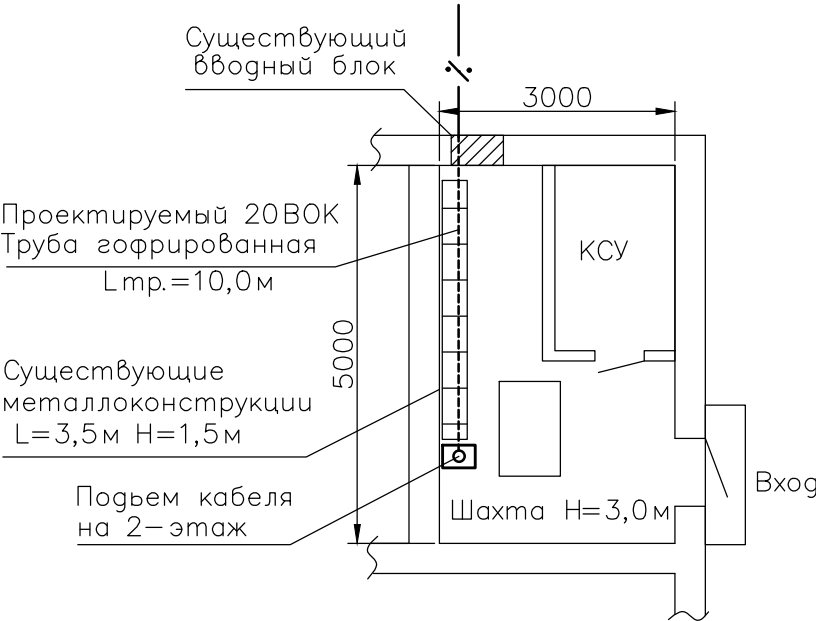

ВВОДНЫЙ БЛОК

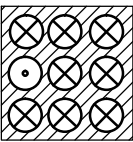

- ⊗ — Занятые каналы  
⊙ — Частично занятые каналы

						Заказ 100/12-ЛМ1-5		
						Строительство ВОЛС		
Изм.	Кол.уч.	Лист	N док	Подп.	Дата	Линейные сооружения на участке	Стадия	Лист
ГИП		Федорченко					РП	1
Исполнил		Баиболатов				План прохождения ВОЛС по помещению М 1:100		Листов
								1
						ЛСТК "БИТЕЛЕКОМ"		