


Объем работ на прокладку кабеля в существующей телефонной канализации

N.N п.п	Наименование работ	Единица измерения	Количество	Количество по видам покрытия, м			Всего кан./м.	Примечание
				протуар	мостов	б/покр.		
1	Прокладка оптического кабеля на 36 волокон бронированное в оболочке из полимерного материала (КС-ОКВ).	м	8262					
2	Докладка одноотверстной телефонной канализации	м	159					
3	Всего п/э труб d=110мм	м	159					
4	Устройство консолей ККЧ 2	шт.	298					
5	Кронштейны ККП-1300 для оборудования каб. колодцев	шт.	298					
	Чистка колодцев	шт.	30					

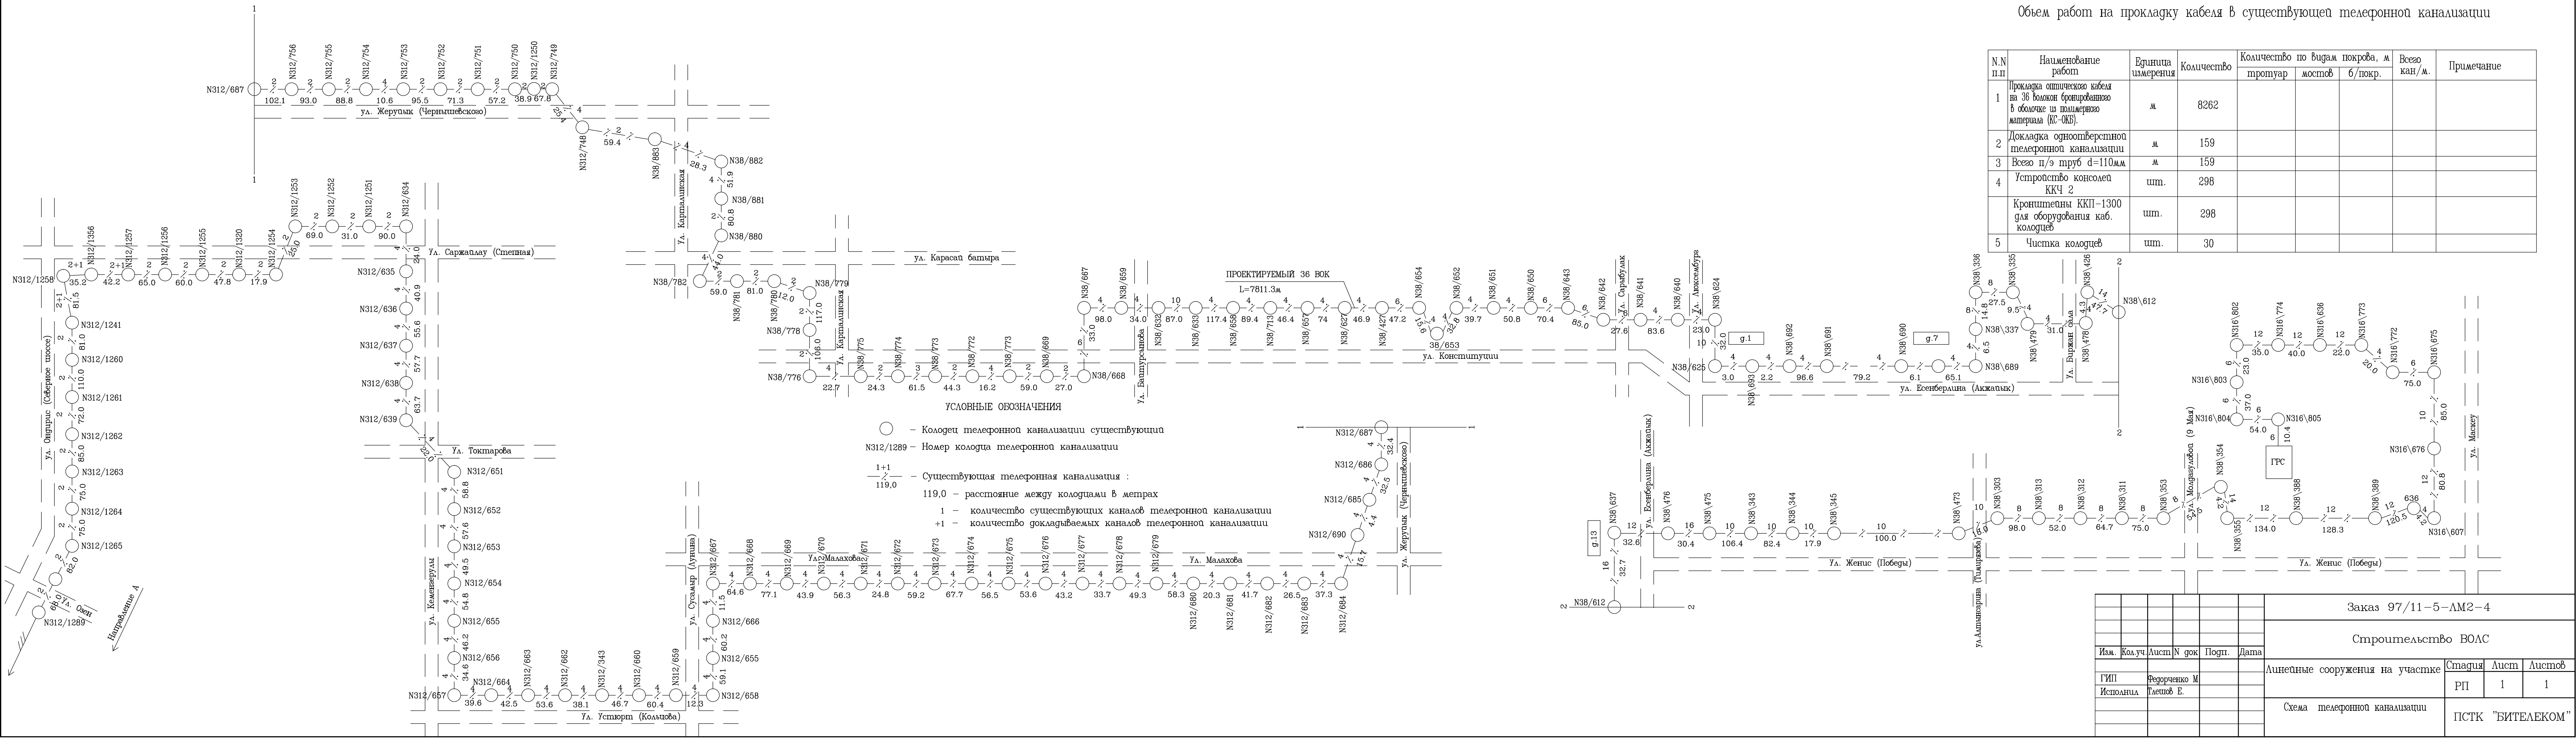

Заказ 97/11-5-AM2-4				
Строительство ВОАС				
Изм.	Кол.уч.	Лист	N док	Подп.
ГИП	Федорченко М			
Исполнил	Глетшов Е.			
Лицевые сооружения на участке			Стация	Лист
Схема телефонной канализации			РП	1
			Листов	1
ПСТК "БИТЕЛЕКОМ"				